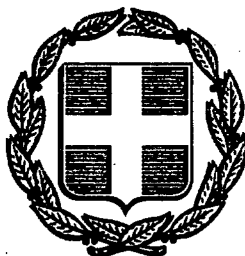


ΕΦΗΜΕΡΙΣ ΤΗΣ ΚΥΒΕΡΝΗΣΕΩΣ
ΤΗΣ ΕΛΛΗΝΙΚΗΣ ΔΗΜΟΚΡΑΤΙΑΣ

ΑΘΗΝΑ 17 ΜΑΡΤΙΟΥ 1988	ΤΕΥΧΟΣ ΤΕΤΑΡΤΟ	ΑΡΙΘΜΟΣ ΦΥΛΛΟΥ 239

ΑΠΑΛΛΟΤΡΙΩΣΕΙΣ
ΑΠΟΦΑΣΕΙΣ

Αριθ. ΝΠ 38

Καθορισμός των ορίων του αιγιαλού και δημιουργία ζώνης παραλίας στη θέση «Άγιος Ιωάννης» Πηλίου Μαγνησίας.

Ο ΝΟΜΑΡΧΗΣ ΜΑΓΝΗΣΙΑΣ

Έχοντας υπόψη:

1. Τις διατάξεις των άρθρων 1 μέχρι και 7 του Α.Ν. 2344/1940 «περί αιγιαλού και παραλίας», όπως τροποποιήθηκαν και συμπληρώθηκαν με τις διατάξεις: α) του άρθρου 13 του Ν. 1078/1980 και β) του άρθρου 23 του Ν. 1337/1983.

2. Τις διατάξεις της παραγράφου 9 του άρθρου Ι του κεφαλαίου Β' της 0.208/181/26.4.1982 (ΦΕΚ 214/26.4.1982 τεύχος Β') κοινής απόφασης των Υπουργών Προεδρίας Κυβερνήσεως και Οικονομικών «Αναμόρφωση Συλλογικών Οργάνων Γνωμοδοτικής και Αποφασιστικής αρμοδιότητας του Υπουργείου Οικονομικών».

3. Την από 4.5.1987 έκθεση της «Επιτροπής καθορισμού των ορίων του αιγιαλού και της παραλίας και θέσεων αμμοληψίας» που καθόρισε τα όρια του αιγιαλού και της παραλίας στην περιοχή «Άγιος Ιωάννης» Πηλίου Μαγνησίας και το από Ιούνιο 1977 με κλίμακα 1:500 τοπογραφικό διάγραμμα της Έρσης Γιατρά τοπογρ. μηχανικού του Υπουργείου Οικονομικών που θεωρήθηκε το Φεβρουάριο 1987 από την Δ/νση Τεχν. Υπηρεσιών της Νομαρχίας Μαγνησίας και συνοδεύει την έκθεση της προαναφερόμενης επιτροπής.

4. Τη σύμφωνη γνώμη του Γενικού Επιτελείου Ναυτικού, που διατυπώθηκε στο Φ. 544.5/55/88 έγγραφό του.

5. Τις διατάξεις του άρθρου 1 της παραγράφου 1 του Ν. 3200/1955 (ΦΕΚ 97/Α/1955) «περί διοικητικής αποκεντρώσεως» σε συνδυασμό με τις διατάξεις του από 28.6.1955 Β. Δ/τος «περί εξαιρέσεως από της κατά το άρθρο 1 παράγραφος 1 του Ν. 3200/1955 αρμοδιότητος των Νομαρχών, αντικειμένων τινών αρμοδιότητος του Υπουργού Οικονομικών», του Β.Δ. 704/1970 και του άρθρου 1, παράγραφος 5 του Π.Δ. 71/25.2.1984, σχετικά με τη μεταβίβαση αρμοδιοτήτων του Υπουργού Οικονομικών στους Νομάρχες και στις περιφερειακές Αρχές διανομαρχιακού επιπέδου, αποφασίζουμε:

1. Επικυρώνουμε την από 4.5.1987 έκθεση της Επιτροπής καθορισμού των ορίων του αιγιαλού και παραλίας και θέσεων αμμοληψίας, καθώς και το από Ιούνιο 1977 τοπογραφικό διάγραμμα, που την συνοδεύει, το οποίο συντάχθηκε από την Έρση Γιατρά τοπογρ. μηχανικό, με κλίμακα 1:500 και θεωρήθηκε τον Φεβρουάριο 1987 από την Δ/νση Τεχνικών Υπηρεσιών της Νομαρχίας Μαγνησίας, επί του οποίου η πιο πάνω επιτροπή, με κόκκινη γραμμή καθόρισε τα όρια του αιγιαλού, στη θέση «Άγιος Ιωάννης» Πηλίου Μαγνησίας και με κίτρινη γραμμή τα όρια της παραλίας στην ίδια θέση.

2. Η παρούσα απόφαση μαζί με την έκθεση και το διάγραμμα ,που προαναφέραμε, να δημοσιευθούν στην Εφημερίδα της Κυβερνήσεως σύμφωνα με τις διατάξεις του άρθρου 13 του Ν. 1078/1983.

Βόλος, 8 Μαρτίου 1988

Ο Νομάρχης

ΑΘΑΝΑΣΙΟΣ ΣΙΑΤΡΑΣ

ΕΚΘΕΣΗ ΤΗΣ ΕΠΙΤΡΟΠΗΣ ΚΑΘΟΡΙΣΜΟΥ ΤΩΝ ΟΡΙΩΝ ΤΟΥ ΑΙΓΙΑΛΟΥ ΚΑΙ ΠΑΡΑΛΙΑΣ ΚΑΙ ΘΕΣΕΩΝ ΑΜΜΟΛΗΨΙΑΣ

(άρθρο 74 του Π.Δ. 636/77, όπως αναμορφώθηκε με την υπ' αριθμ. 0.208/181/26.4.82 Κοινή Υπουργική Απόφαση ΦΕΚ 214/26.4.82 Τ.Β').

Για τον καθορισμό για πρώτη φορά των ορίων των γραμμών αιγιαλού και παραλίας στη θέση Άγιος Ιωάννης Κοινότητας Μουρεσίου και Άγιος Ιωάννης Κοινότητας Αγίου Δημητρίου.

Στο Βόλο σήμερα την 4.5.1987 οι παρακάτω υπογεγραμμένοι:

1) Αγγελόπουλος Θεόδωρος, οικονομικός έφορος Βόλου σαν Πρόεδρος.

2) Κωστόπουλος Ευάγγελος, ανθ/χος Λ.Σ., αναπληρωτής του Λιμενάρχη Βόλου και

3) Δογκάκης Νικόλαος, Δ/ντής ΤΥΝ Μαγνησίας σαν μέλη αποτελούντες την Επιτροπή της παρ. 9 του άρθρου 1 του κεφαλαίο Β' της αριθμ. 0208/181/26.4.82 (ΦΕΚ 214/26.4.82 τ.Β') κοινής απόφασης των Υπουργών Προεδρίας Κυβερνήσεως και Οικονομικών «περί αναμόρφωσης συλλογικών οργάνων γνωμοδοτικής και αποφασιστικής αρμοδιότητας του Υπουργείου Οικονομικών» αφού συγκλήθηκε με την υπ' αριθ. 5691/30.4.87 Οικονομικού Εφόρου Βόλου εντολή του προέδρου αυτής μεταβήκαμε στην προαναφερόμενη περιοχή και αφού λάβαμε υπόψη:

1) Την παραπάνω εντολή του Προέδρου, σχετικά με τον καθορισμό του αιγιαλού και της παραλίας στην παραπάνω περιοχή.

2) Τις διατάξεις των άρθρων 1 μέχρι 7 του Α.Ν. 2344/70 «περί αιγιαλού και παραλίας» όπως τροποποιήθηκαν και συμπληρώθηκαν με τις διατάξεις α) του άρθρου 13 του Ν. 1078/80 και β) του άρθρου 23 του Ν. 1337/83.

3) Το από Ιούνιο του έτους 1977 τοπογραφικό και υψομετρικό διάγραμμα της περιοχής με κλίμακα 1:500 του Διπλωματούχου Αγρονόμου – Τοπογράφου Μηχανικού Έρση Γιατρά της Δ/νσης Τεχνικών Υπηρεσιών τμήμα Α' του Υπουργείου Οικονομικών που θεωρήθηκε από τον Προϊστάμενο Γρ. Ξηρογιάννη Τοπογράφο Μηχανικό που συμπληρώθηκε από την τοπογραφική Υπηρεσία της Νομαρχίας Μαγνησίας τον Ιούλιο του 1986.

4) Την σχηματισθείσα αντίληψη από την επιτόπια μετάβαση για το πλάτος της βρεχόμενης ζώνης ξηράς και από άλλα συναφή στοιχεία, δηλαδή το ορεινό της περιοχής, το βάθος του θαλάσσιου χώρου, το ανάπτυγμα του πελάγους σε σχέση με την έκταση και τη συχνότητα των

ανέμων, αποφασίζουμε:

1) Καθορίζουμε στο παραπάνω τοπογραφικό διάγραμμα.

α) την οριογραμμή το αιγιαλού με κόκκινη συνεχή πολυγωνική γραμμή 1,2,3....39 της οποίας οι κορυφές εξασφαλίζονται με ορθογώνιες συν/νες.


β) Την οριογραμμή της παραλίας για την εξυπηρέτηση των σκοπών των άρθρων 6 και 7 του Α.Ν. 2344/40 με κίτρινη συνεχή πολυγωνική γραμμή από 1', 2',...14', 15' και από 26'...39' σε σταθερή απόσταση 10μ. από την οριογραμμή του αιγιαλού. Στην περιοχή από 15'...26' δεν καθορίζεται γραμμή παραλίας, διότι η επιτροπή εκτιμά ότι υπάρχει ήδη διαμορφωμένη οικοδομική γραμμή λόγω του ότι το τμήμα αυτό είναι ο οικισμός του Άη Γιάννη Πηλίου Κοινότητας Αγίου Δημητρίου προϋφιστάμενος του 1923. Επίσης κρίνει ότι οι ανάγκες κυκλοφορίας των πεζών και των οχημάτων ικανοποιούνται με τον υπάρχοντα υπερυψωμένο παραλιακό ασφαλτοστρωμένο δρόμο που έχει κατασκευασθεί εντός της ζώνης του αιγιαλού. Για τούτο δεν καθορίζει ζώνη παραλίας στην προαναφερόμενη περιοχή.


2) Αποφαινόμαστε ότι δεν υπάρχει παλαιός αιγιαλός.


Η Επιτροπή


Ο ΠΡΟΕΔΡΟΣ
ΑΓΓΕΛΟΠΟΥΛΟΣ ΘΕΟΔ.

ΤΑ ΜΕΛΗ
ΚΩΣΤΟΠΟΥΛΟΣ ΕΥΑΓΓΕΛΟΣ
ΔΟΓΚΑΚΗΣ ΝΙΚΟΛΑΟΣ

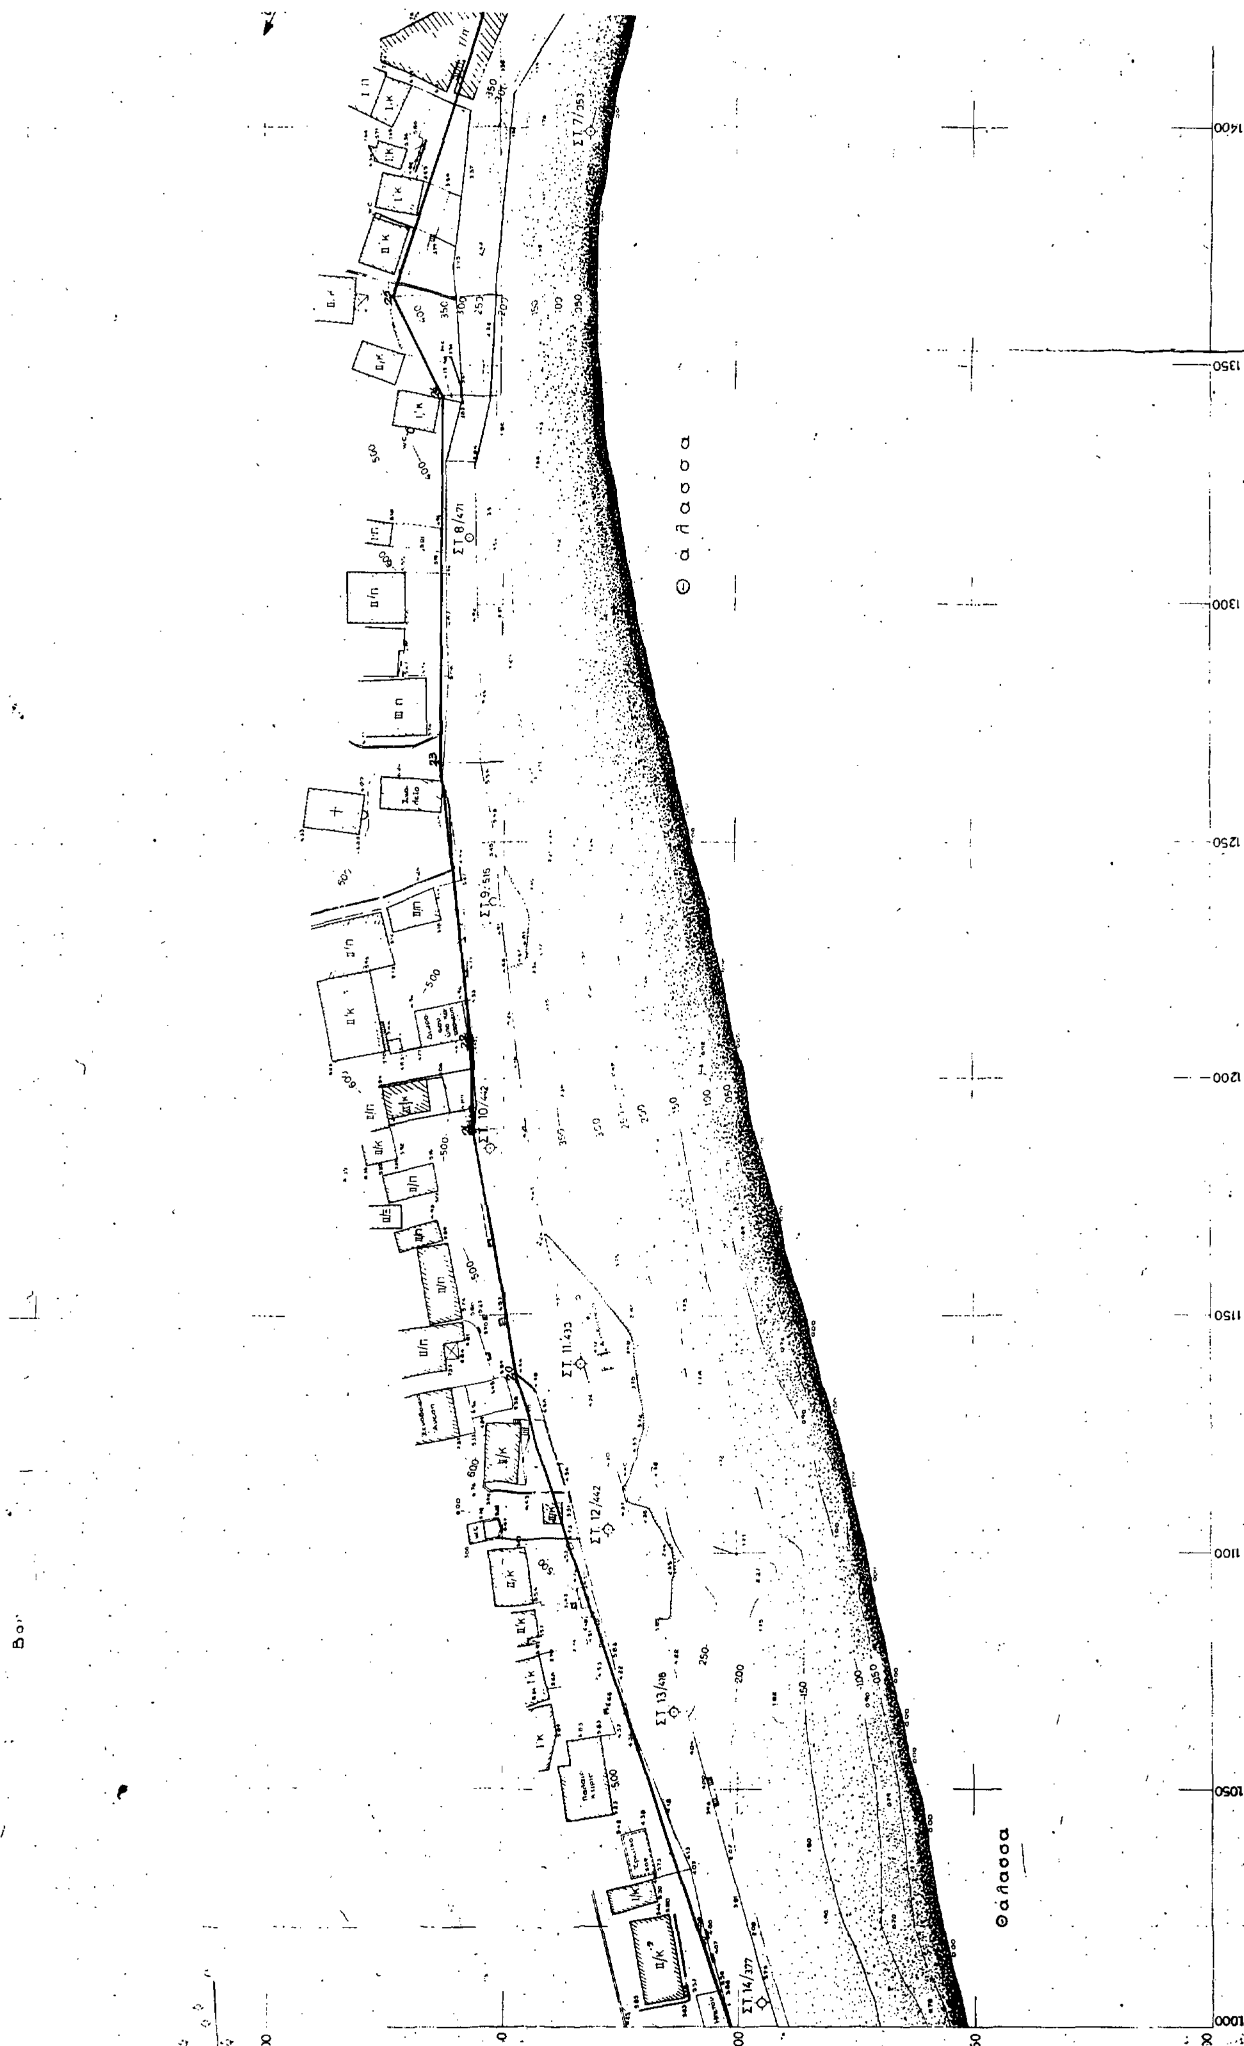
Θάλασσα
Θάλασσα
ΣΤ 7/353
ΣΤ 8/471
ΣΤ 9/515
ΣΤ 10/442
ΣΤ 11/433
ΣΤ 12/442
ΣΤ 13/418
ΣΤ 14/377
1400
1350
1300
1250
1200
1150
1100
1050
1000

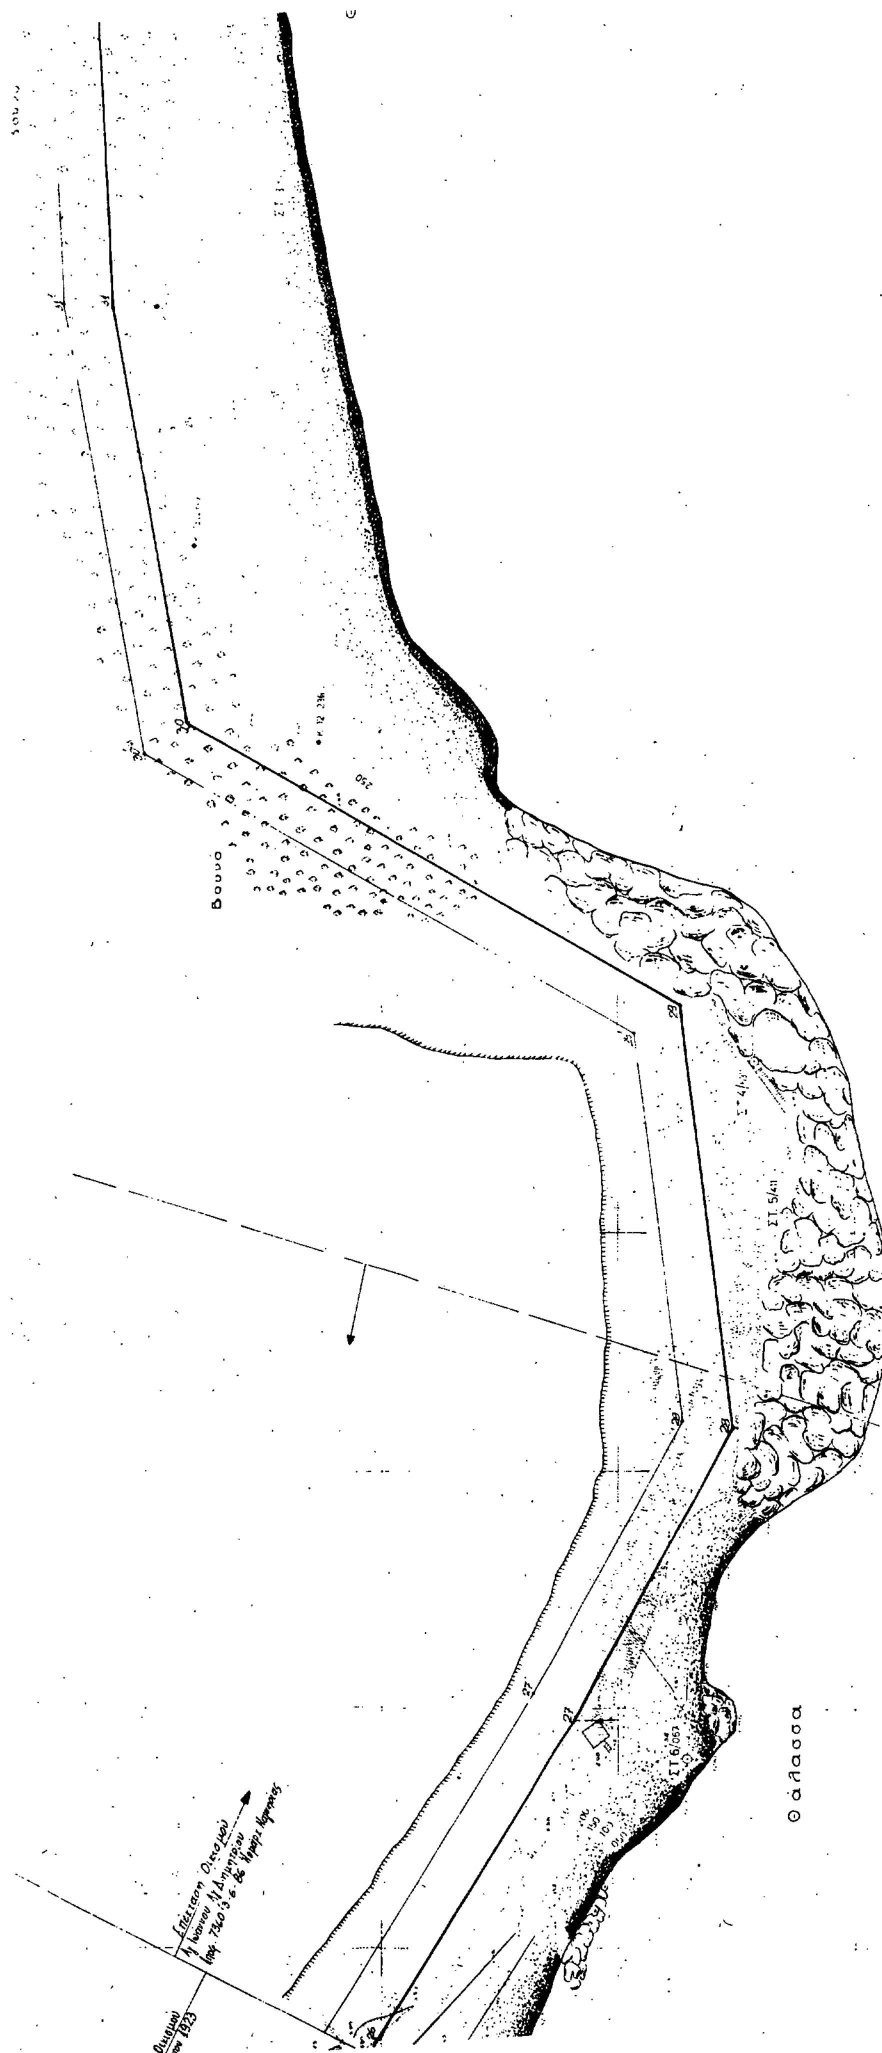
Βουνο
Θαλασσα

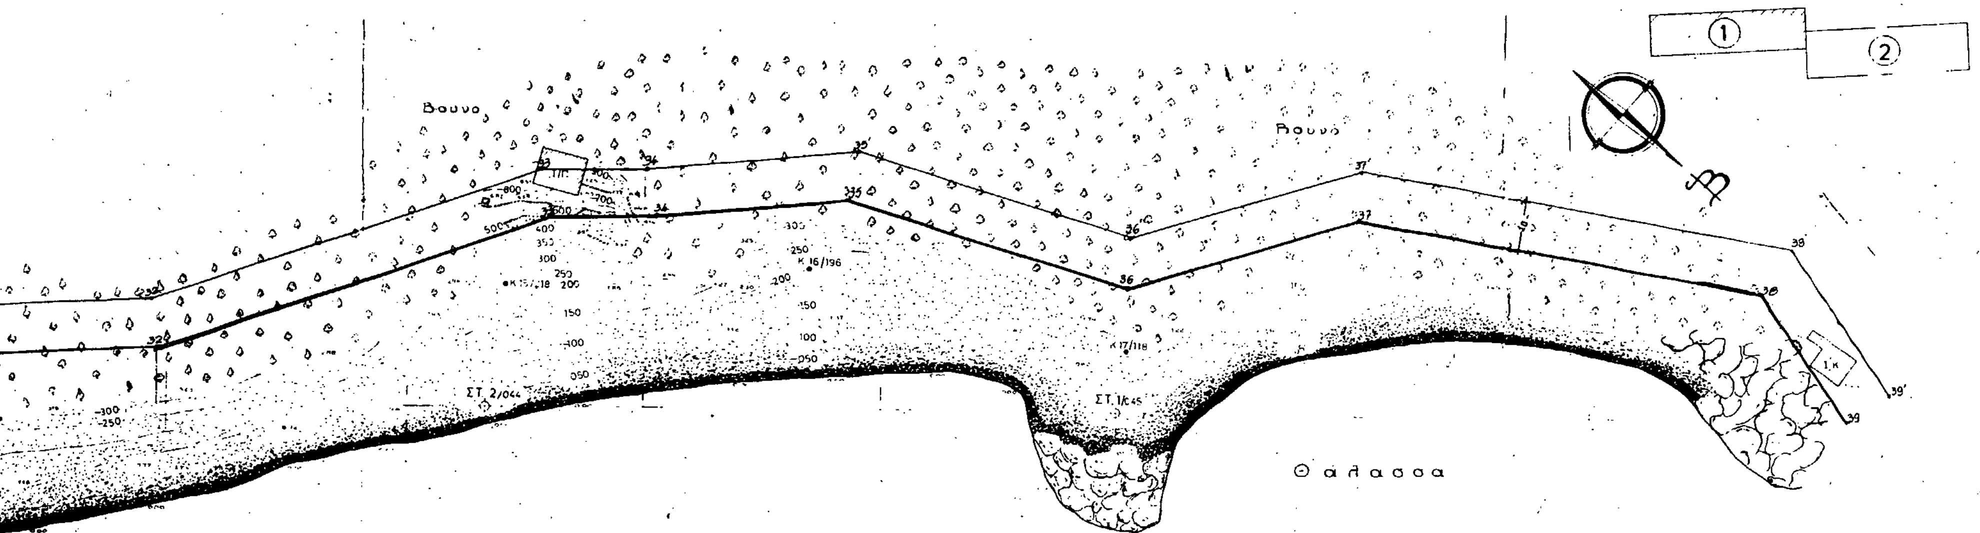

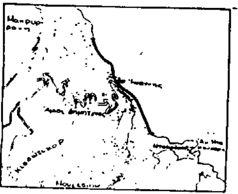

Πίνακας συν/νων ορίων αιγιαλού

α/α	X	ψ
20	+ 1137.60	+ 247.40
21	+ 1189.50	+ 256.60
22	+ 1208.70	+ 257.20
23	+ 1267.00	+ 263.70
24	+ 1344.20	+ 262.60
25	+ 1364.60	+ 273.00
26	+ 1431.00	+ 251.20
27	+ 1492.80	+ 209.30
28	+ 1559.10	+ 175.80
29	+ 1648.10	+ 186.80
30	+ 1707.80	+ 291.35
31	+ 1796.20	+ 306.70
32	+ 1898.10	+ 311.40
33	+ 1980.60	+ 340.50
34	+ 2002.50	+ 340.70
35	+ 2043.10	+ 344.50
36	+ 2102.35	+ 326.50
37	+ 2150.30	+ 341.70
38	+ 2235.40	+ 327.50
39	+ 2254.20	+ 300.00

ΥΠΟΜΝΗΜΑ ΕΠΙΤΡΟΠΗΣ

Το παρόν διάγραμμα συνοδεύει την από έκθεση επιτροπής καθορισμού των ορίων του Αιγιαλού (άρθρο 74 του Π.Δ. 636/77 όπως διαμορφώθηκε με την αριθμ 0208/181/26-4-82 κοινή υπ. απόφαση)

——— κόκκινη Γραμμή Αιγιαλού

——— κίτρινη " παραλίας

Οι κορυφές των οριογραμμών ορίζονται από υπάρχοντα ορόσημα από σταθερά σημεία και από ορθογώνιες συντεταγμένες

Ο ΠΡΟΕΔΡΟΣ

ΤΑ ΜΕΛΗ

α)

β)

Υπόμνημα

1 Η αποτύπωση έγινε ταχυμετρικώς τον μήνα Ιούνιο 1977

2 Ως ±000 ελήφθη η μέση στάθμη της θαλάσσης κατά την ημερομηνία της αποτυπώσεως

3 Το σύστημα συντεταγμένων ελήφθη αυθαίρετο

Συντεταγμένες οροσήμων

Κ 2	170370	26550
Κ 3	174540	28970
Κ 4	179540	29740
Κ 5	197120	325,80
Κ 6	203500	329,50
Κ 7	210200	313,00


ΥΠΟΥΡΓΕΙΟ ΟΙΚΟΝΟΜΙΚΩΝ
ΔΙΕΥΘΥΝΣΗ ΤΕΧΝΙΚΩΝ ΥΠΗΡΕΣΙΩΝ
ΤΜΗΜΑ Α'

ΤΟΠΟΓΡΑΦΙΚΟ ΔΙΑΓΡΑΜΜΑ ΚΛΙΜΑΚΑ 1:500	Σύνολο φύλλων: Αρ. φύλλου:

ΝΟΜΟΣ:	ΜΑΓΝΗΣΙΑΣ
ΘΕΣΗ:	ΑΓΙΟΣ ΙΩΑΝΝΗΣ ΠΗΛΙΟΥ
ΑΡΜΟΔ. ΟΙΚ. ΕΦΟΡΙΑ: Β' ΒΟΛΟΥ	
ΑΡΙΘ. Δ/ΓΗΣ ΥΠ. ΟΙΚΟΝΟΜΙΚΩΝ: Π 5102 / 935 / 18-5-77	
ΑΡΙΘ. ΠΡΩΤΟΚΟΛΛΟΥ:	

ΕΘΕΩΡΗΘΗ Άθήναι 25-11-77 Ό Προϊστάμενος	Άθῆναι Ἰούνιος 1977 Οἱ Συντάξαντες		Άθῆναι 24-11-77 Ἡ Σχεδιάστρια
ΓΡΗΓ. ΞΗΡΟΓΙΑΝΝΗΣ Νομ/κος ἐπί 3ῳ	ΕΡΣΗ ΓΙΑΤΡΑ Τοπ/φος Μηχ/κος	ΠΕΡ. ΓΥΦΤΟΠΟΥΛΟΣ Τεχν. Βοηθός	ΣΟΦΙΑ ΑΛΕΥΡΟΜΑΓΕΙΡΑ

1900 1950 2000 2050 2100 2150 2200 2250

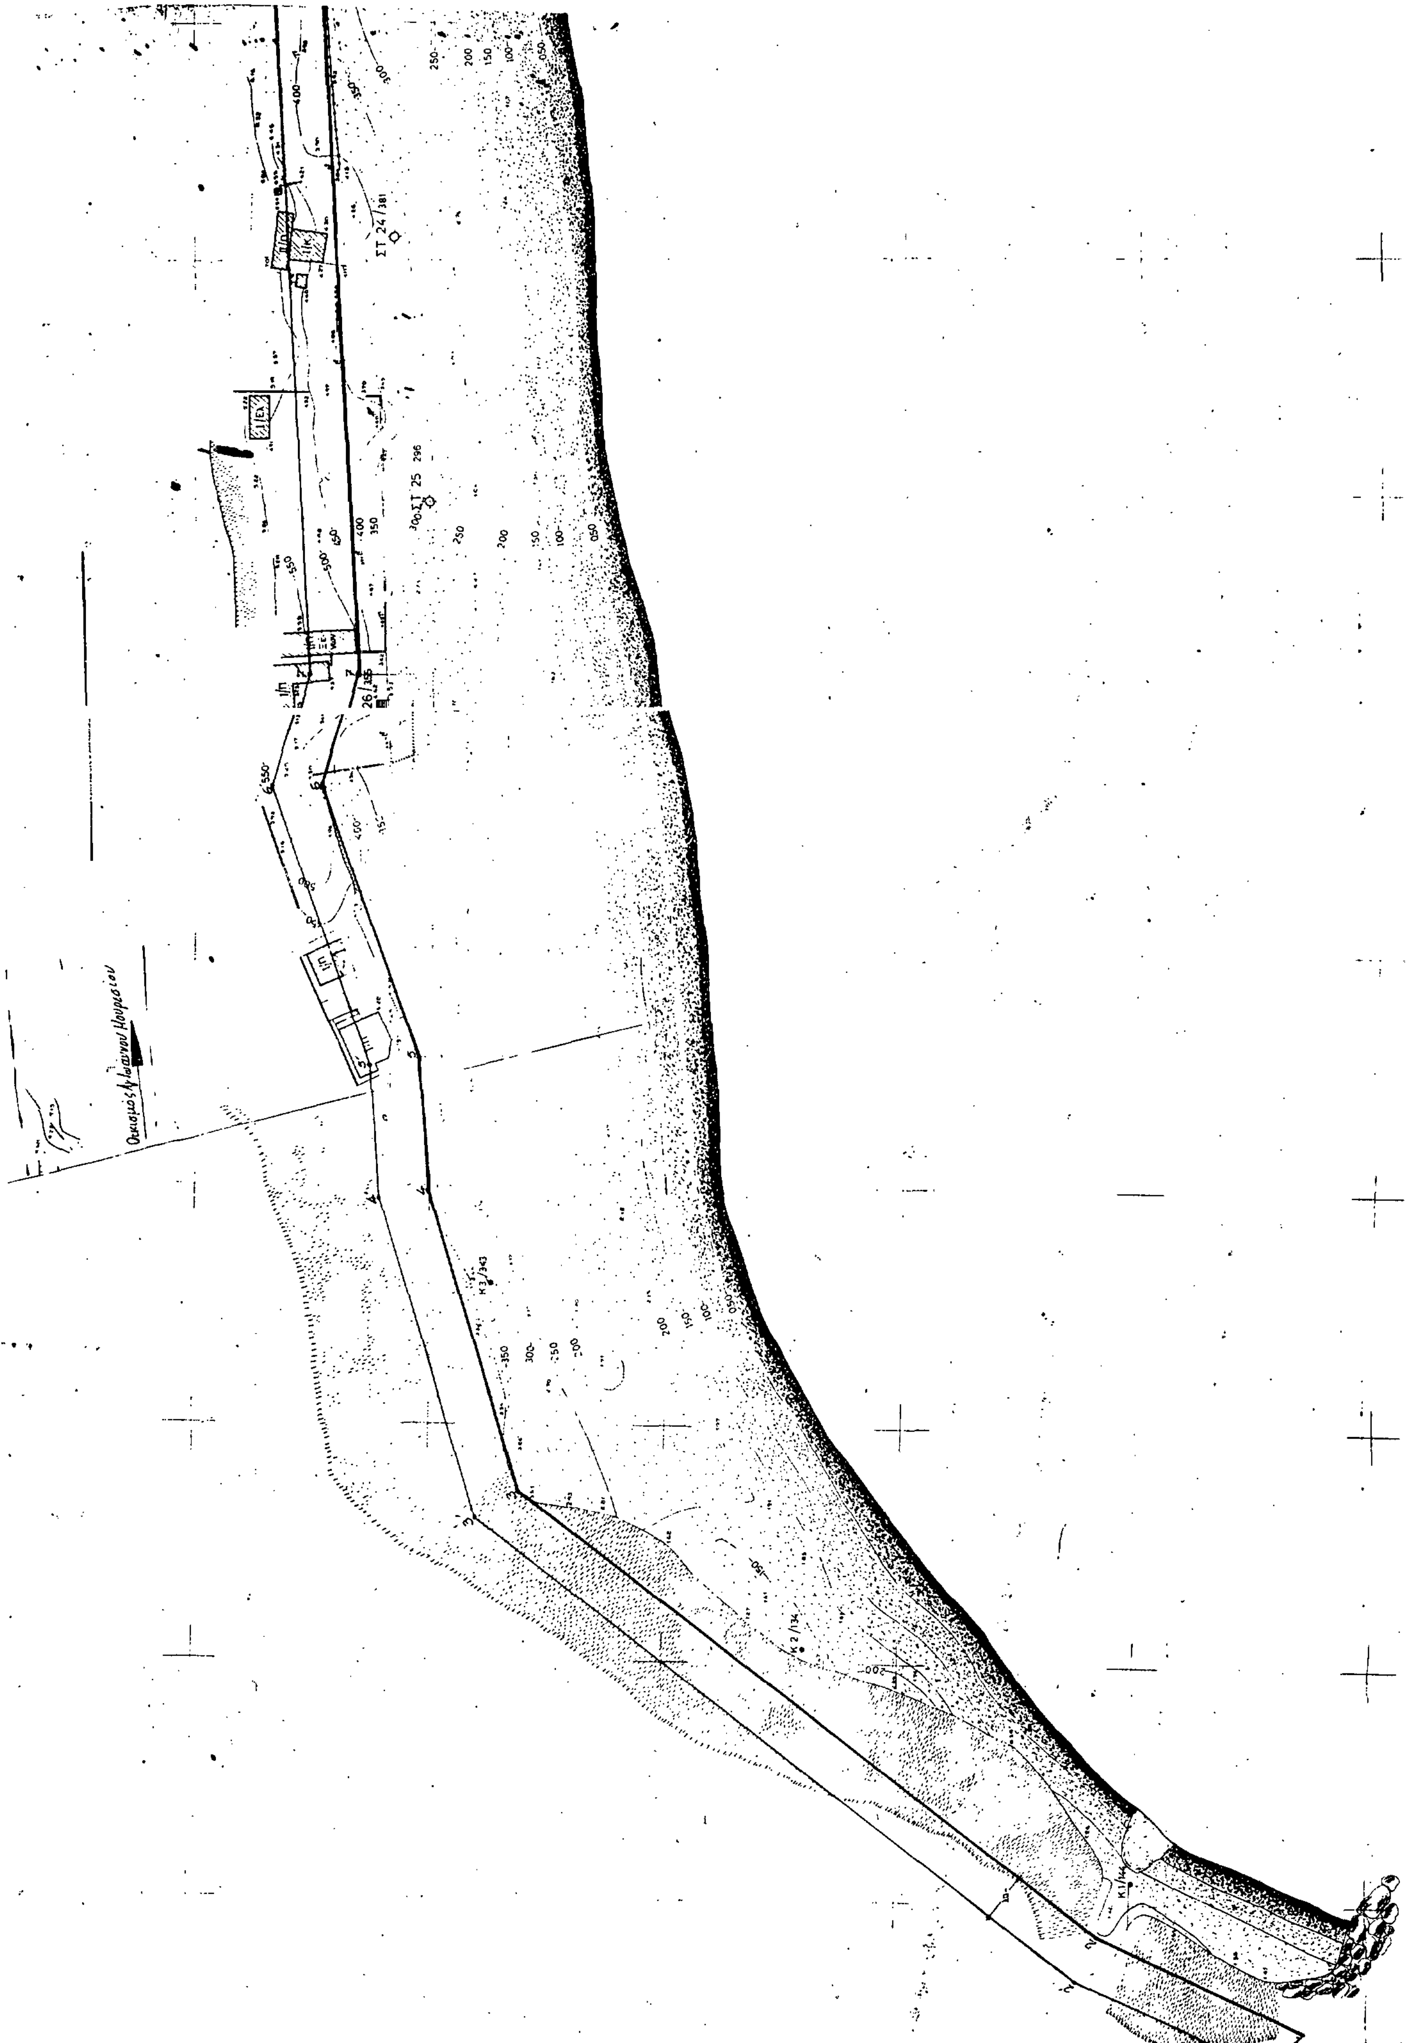

Πινακας συν/γων οριων αιγιαλου·

α/α	Χ	Ψ
1	− 276,80	− 87,20
2	− 236,80	− 43,20
3	− 164,50	+ 80,80
4	− 101,00	+ 100,20
5	− 73,35	+ 102,65
6	− 15,70	+ 123,80
7	+ 13,00	+ 116,00
8	+ 225,18	+ 126,60
9	+ 275,55	+ 103,50
10	+ 414,90	+ 95,85
11	+ 493,30	+ 68,80
12	+ 533,60	+ 73,55
13	+ 611,35	+ 62,85
14	+ 662,20	+ 82,50
15	+ 697,30	+ 96,40
16	+ 729,30	+ 97,00
17	+ 811,60	+ 115,90
18	+ 835,60	+ 130,15
19	+ 989,30	+ 197,50

ΥΠΟΜΝΗΜΑ ΕΠΙΤΡΟΠΗΣ

Το παρόν διάγραμμα συνοδεύει την από 4-5-1987 έκθεση επιτροπής καθορισμού των ορίων του Αιγιαλού (άρθρο 7α του Π.Δ. 636/77 όπως διαμορφώθηκε με την αριθμ. 0208/181/26-4-82 κοινή υπ. απόφαση)

——— : κόκκινη — Γραμμή Αιγιαλού

——— : κίτρινη — " παραλίας

Οι κορυφές των οριογραμμών ορίζονται από υπάρχοντα οροσήματα από σταθερά σημεία και από ορθογώνιες συντεταγμένες

Ο ΠΡΟΕΔΡΟΣ

ΤΑ ΜΕΛΗ

α)

β)

ΘΕΩΡΗΘΗΚΕ

ΝΙΚΟΛ. ΔΟΥΚΑΚΗΣ

Υπόμνημα

1 Η αποτύπωση έγινε ταχυμετρικώς τον μήνα Ιούνιο 1977

2 Ως ±000 ελήφθη η μέση στάθμη της θαλάσσας κατά την ημερομηνία της αποτυπώσεως

3 Το σύστημα συντεταγμένων ελήφθη αυθαίρετο

Συντεταγμένες οροσήμων

Κ 1	− 245,20	50,40
Κ 2	197,00	19,90
Κ 3	− 120,20	86,80
Κ 4	241,80	112,50
Κ 5	290,30	98,80
Κ 6	339,90	95,10
Κ 7	405,00	91,10
Κ 8	484,80	68,40
Κ 9	561,40	75,10
Κ 10	624,20	62,00
Κ 11	713,50	75,60


Παρατηρήσεις

Το διάγραμμα αυτό συμπληρώθηκε και διορθώθηκε τον Ιούλιο 1986 από το γραφείο Τοπικής Ν. Μαγνησίας.

Οι Υπεύθυνοι

Γ. ΛΑΠΠΑΣ

Γ. ΧΑΤΖΗΧΡΗΣΤΟΣ

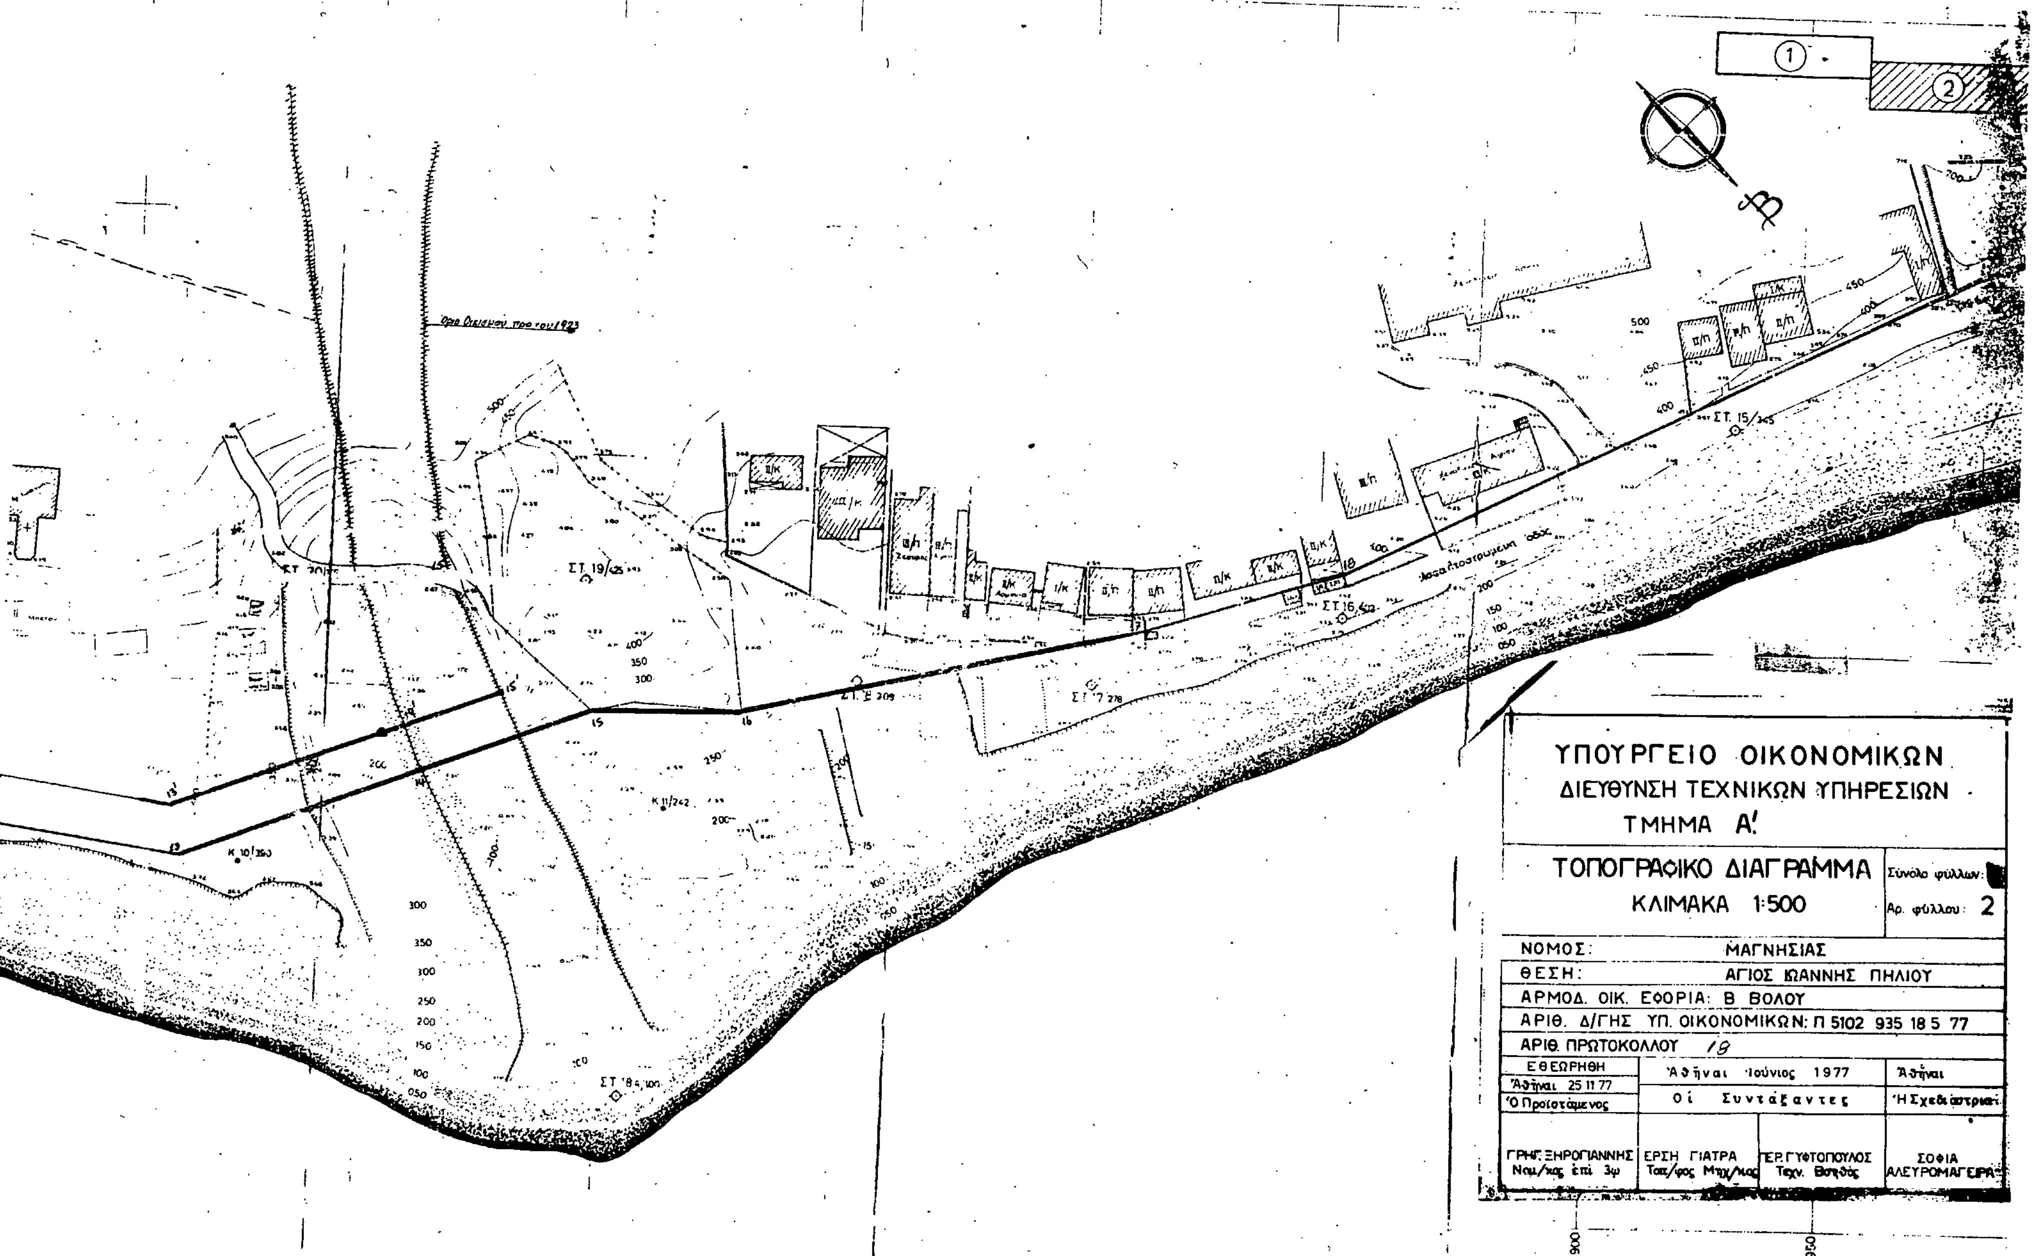

ΥΠΟΥΡΓΕΙΟ ΟΙΚΟΝΟΜΙΚΩΝ
ΔΙΕΥΘΥΝΣΗ ΤΕΧΝΙΚΩΝ ΥΠΗΡΕΣΙΩΝ
ΤΜΗΜΑ Α'
ΤΟΠΟΓΡΑΦΙΚΟ ΔΙΑΓΡΑΜΜΑ
ΚΛΙΜΑΚΑ 1:500
Σύνολο φύλλων:
Αρ. φύλλου: 2
ΝΟΜΟΣ: ΜΑΓΝΗΣΙΑΣ
ΘΕΣΗ: ΑΓΙΟΣ ΙΩΑΝΝΗΣ ΠΗΛΙΟΥ
ΑΡΜΟΔ. ΟΙΚ. ΕΦΟΡΙΑ: Β ΒΟΛΟΥ
ΑΡΙΘ. Δ/ΓΗΣ ΥΠ. ΟΙΚΟΝΟΜΙΚΩΝ: Π 5102 935 18 5 77
ΑΡΙΘ. ΠΡΩΤΟΚΟΛΛΟΥ 18
ΕΘΕΩΡΗΘΗ
Άθήναι 25 11 77
Ό Προϊστάμενος
Άθήναι Ιούνιος 1977
Οί Συντάξαντες
Άθήναι
Ή Σχεδιάστρια
ΓΡΗΓ. ΞΗΡΟΓΙΑΝΝΗΣ
Ναυ/κος έπί 3ψ
ΕΡΣΗ ΓΙΑΤΡΑ
Τοπ/φος Μηχ/κος
ΓΕΡ. ΓΥΦΤΟΠΟΥΛΟΣ
Τεχν. Βοηθός
ΣΟΦΙΑ
ΑΛΕΥΡΟΜΑΓΕΙΡΑ
Ασφαλτοστρωμένη όδός